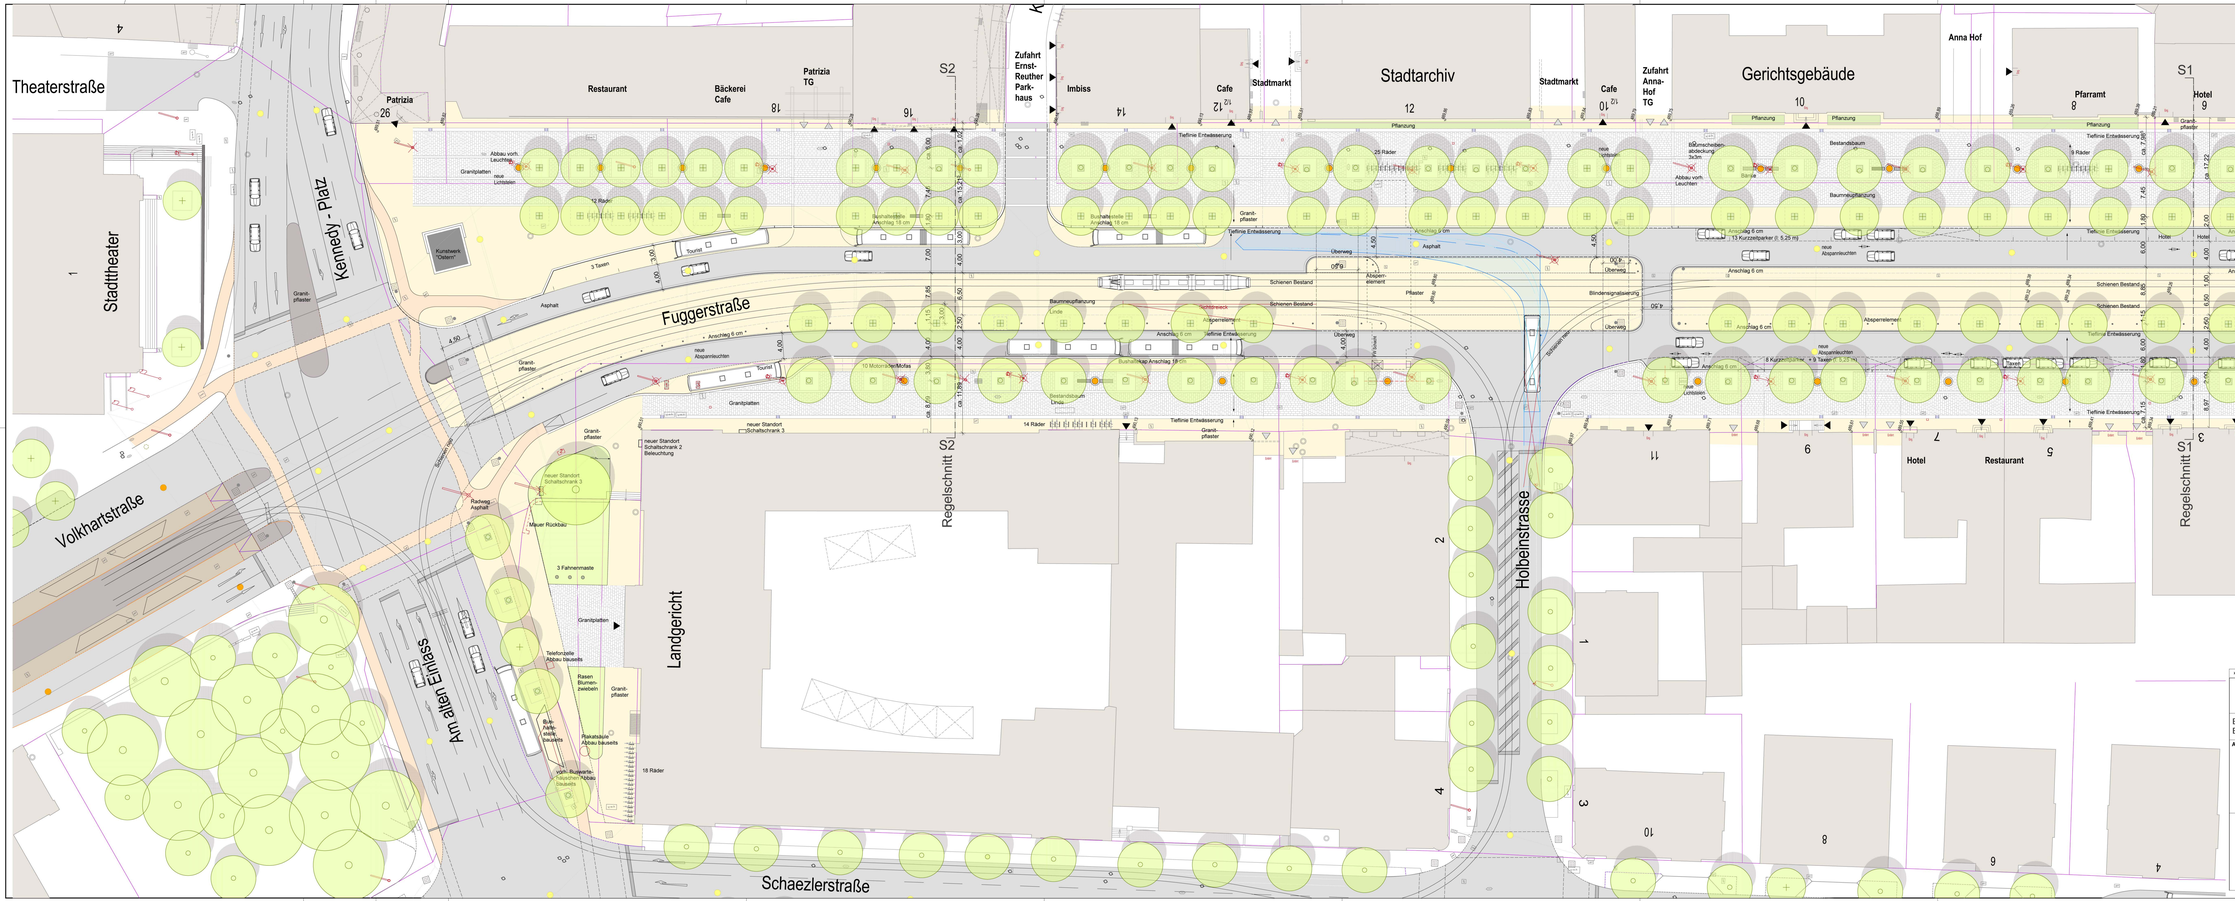

Koordinatensystem: Gauss-Krüger	Höhensystem: Höhen über NN

ARGE AUGSBURG - BOULEVARD
ADLER/OLESCH WUNDERLE
LANDSCHAFTSARCHITEKTEN
MARIENSTRASSE 8, 90402 NÜRNBERG
TEL. 0911/230857 - 0 FAX - 39

	Datum	Name
bearbeitet		
gezeichnet		
geprüft		

Bebauungsplan Nr. 500 "Königsplatz und Augsburg-Boulevard"
Beiplan F.3.1. Lageplan Fuggerstraße (Stand 17.02.2012)

Auftraggeber:

Stadt Augsburg Baureferat

Anlage:

3 - 06.1

Planbezeichnung:

Maßstab: 1:250

Freigabe Stadt Augsburg

Unterschrift