


Detail Entwässerungsrinne Königsplatz

Entwässerung
- 80cm breite Muldenrinnen, Naturstein,
Kaltrum Granit

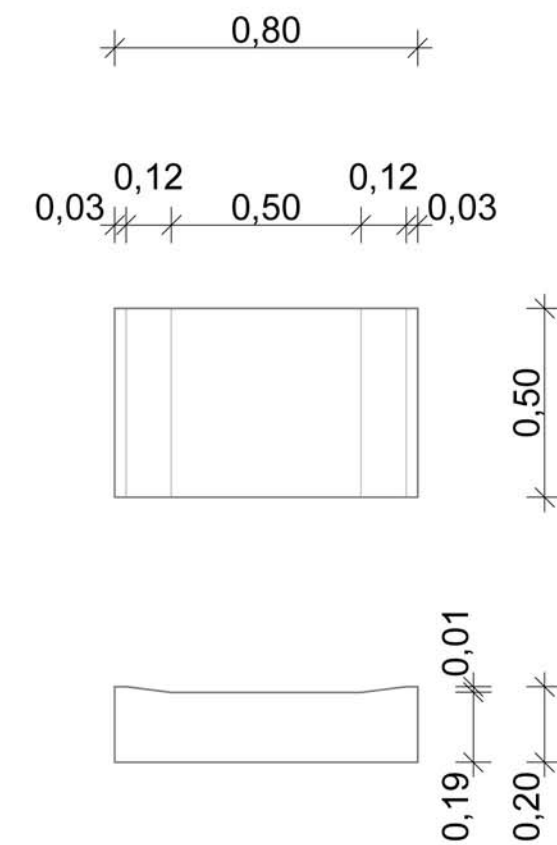

Belagdetail 32 Königsplatz und Fuggerstraße

Königsplatz

Plattenbelag
- 32 cm Streifen
- frei verlegt, unregelmäßiger Reihenverband
- 3 Formate 64/32, 48/32, 32/32

Pflasterstreifen an Fassaden
- Reihenverband, quer,
- Kleinsteinpflaster 10/10, mit Bindersteinen
- Granit, hellgrau-gelblich
- mit Ein-Zeiler gefasst

Entwässerung
- 80cm breite Muldenrinnen, Kaltrum Granit

Bypass
- Plattenbelag um 90 Grad gedreht
- in Platzintarsie Seitenbegrenzung Fürstensteiner Granit

Tram
- Reihenverband, quer
- Großsteinpflaster 16/16, mit Bindersteinen
- Großsteinpflaster an Höhenkonzept Gleistrasse angepasst

Material
- Plattenbelag, Naturstein
Kaltrum Granit, gesägt und gestrahlt
- Pflasterbelag, Naturstein
- Pflasterbelag Tram, Naturstein
Hintertiessen Granit, bruchrau, bzw. in Überwegen gesägt und gestrahlt
- Platten Bänderung Intasie, Naturstein
Fürstensteiner Granit, gesägt und gestrahlt

Fuggerstraße

Plattenbelag
- 32 cm Streifen, quer
- frei verlegt, unregelmäßiger Reihenverband
- 3 Formate 64/32, 48/32, 32/32

Pflasterstreifen an Fassaden
- Reihenverband, quer,
- Kleinsteinpflaster 10/10, mit Bindersteinen
- Granit, hellgrau-gelblich
- mit Ein-Zeiler gefasst

Entwässerung
- 50cm breite Rinnenplatte, Naturstein

Pflasterbelag Tram
- Reihenverband, quer
- Großsteinpflaster 16/16, mit Bindersteinen
- Großsteinpflaster an Höhenkonzept Gleistrasse angepasst
- Randbereich Baumreihe, Kleinsteinpflaster 10/10, mit Bindersteinen

Material
- Plattenbelag, Naturstein
Kaltrum Granit, gesägt und gestrahlt
- Pflasterbelag, Naturstein
Kaltrum Granit, gesägt und gestrahlt
- Pflasterbelag Tram, Naturstein
Hintertiessen Granit, bruchrau, bzw. in Überwegen gesägt und gestrahlt

Baumscheiben
- Stahlabdeckungen

Koordinatensystem: Gauss-Krüger		Höhensystem: Höhen über NN		
ARGE AUGSBURG - BOULEVARD ADLER & OLESCH WUNDERLE LANDSCHAFTSARCHITECTENARCHITECTEN STADTPLANER MARIENSTRASSE 8 90402 NÜRNBERG TEL. 0911/230897 - 0 FAX - 39		bearbeitet	Datum	Name
		gezeichnet		
		geprüft		
Bebauungsplan Nr. 500 "Königsplatz und Augsburg-Boulevard" Beiplan F.3.3 Detailausschnitt Belag (Stand 17.02.2012)				
Auftraggeber:  Stadt Augsburg Baureferat		Anlage: 3 - 04.3 Planbezeichnung: Maßstab: 1:100		
 Freigabe Stadt Augsburg		_____ Unterschrift		