


Aufstellung Bebauungsplan Nr. 500

"Königsplatz und Augsburg - Boulevard (zwischen Klinkertor- und Theodor-Heuss-Platz)"

A. Planzeichnung
im Maßstab 1:1000 in der Fassung vom 17.02.2012

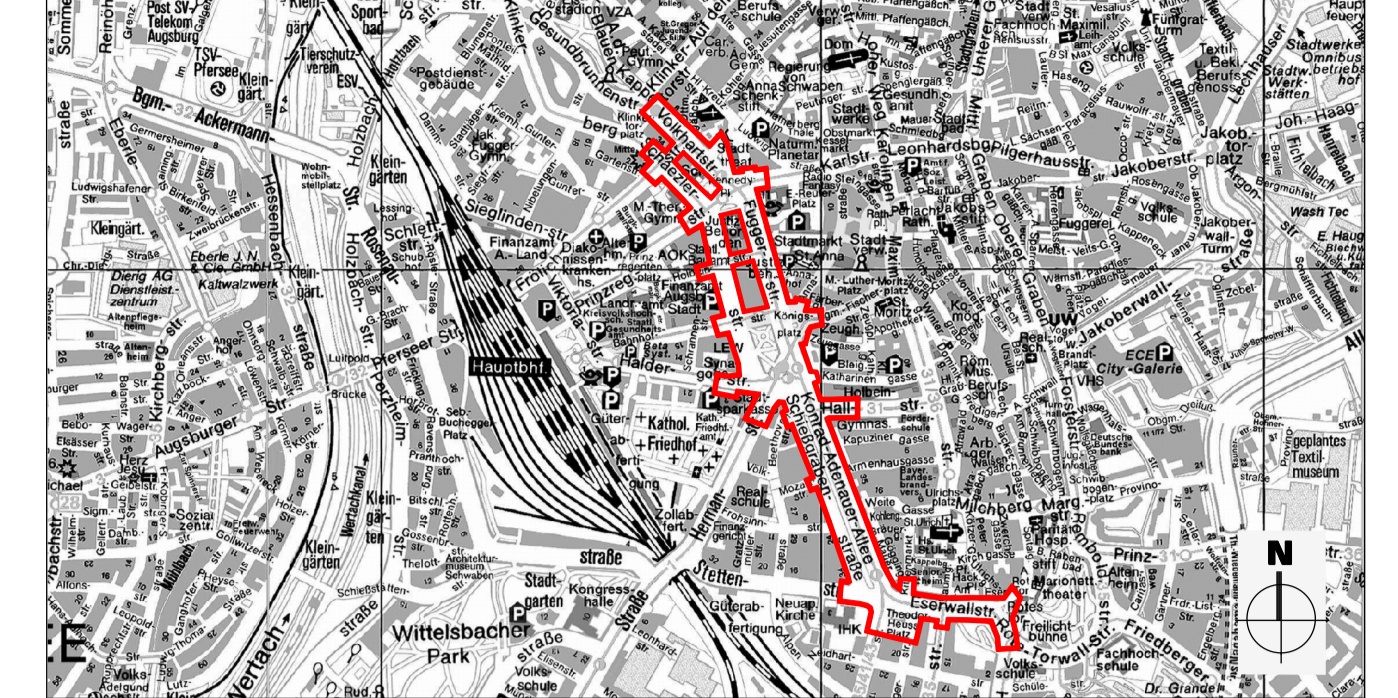

Für die Planung
Referat 6
Gerd Merkle
Berufsmäßiger Stadtarchitekt

Stadtplanungsamt
Norbert Lorenz
Amtsleiter

Planungsbüro
Arnold Consult AG
EM Plan / Lars Consult

Die Satzung (Planzeichnung, Zeichenerklärung, textliche Festsetzungen samt Anlagen F.4, "Externer Ausgleich" und F.8, "Erschütterungsschutz") wird hiermit ausgestellt.

Stadt Augsburg
Augsburg, Juni 2012
Dr. Kurt Grbl
Oberbürgermeister

Rechtsverbindlich
Seit 1. Jan. 2011

BEARBEITUNGSVERMERKE					
Letzte Fertigung					
03.06.2009	M. Ranz	10.05.2010	M. Ranz	27.02.2012	M. Ranz
03.06.2009	M. Ranz	10.05.2010	M. Ranz		
03.06.2009	M. Ranz	12.12.2010	M. Ranz		
25.06.2009	K. Johannes	16.11.2010	M. Ranz		
15.06.2010	K. Johannes	26.11.2010	M. Ranz		
07.05.2010	M. Ranz	13.02.2012	M. Ranz		

