


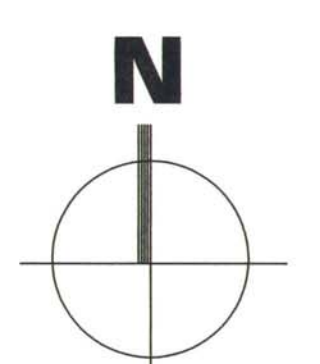


BEARBEITUNGSVERMERKE							
Letzte Fertigung							
18.05.2006	M. Ranz	04.09.2006	K. Johannes	14.08.2008	M. Ranz	12.06.2009	M. Ranz
19.05.2006	K. Johannes	27.09.2006	M. Ranz	25.08.2008	M. Ranz	29.07.2009	M. Ranz
23.05.2006	M. Ranz	03.11.2006	M. Ranz	28.08.2008	M. Ranz	19.08.2009	M. Ranz
01.06.2006	M. Ranz	04.12.2006	M. Ranz	04.09.2008	M. Ranz	03.09.2009	M. Ranz
09.06.2006	M. Ranz	14.12.2006	M. Ranz	29.09.2008	K. Johannes	10.09.2009	M. Ranz
20.06.2006	M. Ranz	20.12.2006	M. Ranz	02.10.2008	K. Johannes	16.10.2009	M. Ranz
23.06.2006	M. Ranz	28.12.2006	M. Ranz	16.01.2009	M. Ranz	02.11.2009	M. Ranz
30.06.2006	M. Ranz	18.02.2008	M. Ranz	26.01.2009	M. Ranz	11.11.2009	M. Ranz
03.07.2006	M. Ranz	19.03.2008	M. Ranz	04.02.2009	M. Ranz	27.11.2009	M. Ranz
20.07.2006	M. Ranz	13.05.2008	M. Ranz	18.02.2009	M. Ranz	15.12.2009	M. Ranz
26.07.2006	M. Ranz	23.07.2008	M. Ranz	26.03.2009	M. Ranz	28.10.2010	M. Ranz
01.08.2006	M. Ranz	29.07.2008	M. Ranz	21.04.2009	M. Ranz	04.11.2010	M. Ranz
11.08.2006	M. Ranz	04.08.2008	M. Ranz	18.05.2009	M. Ranz	15.11.2010	M. Ranz
28.08.2006	M. Ranz	07.08.2008	M. Ranz	04.06.2009	M. Ranz	23.11.2010	M. Ranz



**Aufstellung
Bebauungsplan Nr. 475 I**

"KAMMGARNSPINNEREI"

A. Planzeichnung
Im Maßstab 1:1000 In der Fassung vom 28.10.2010

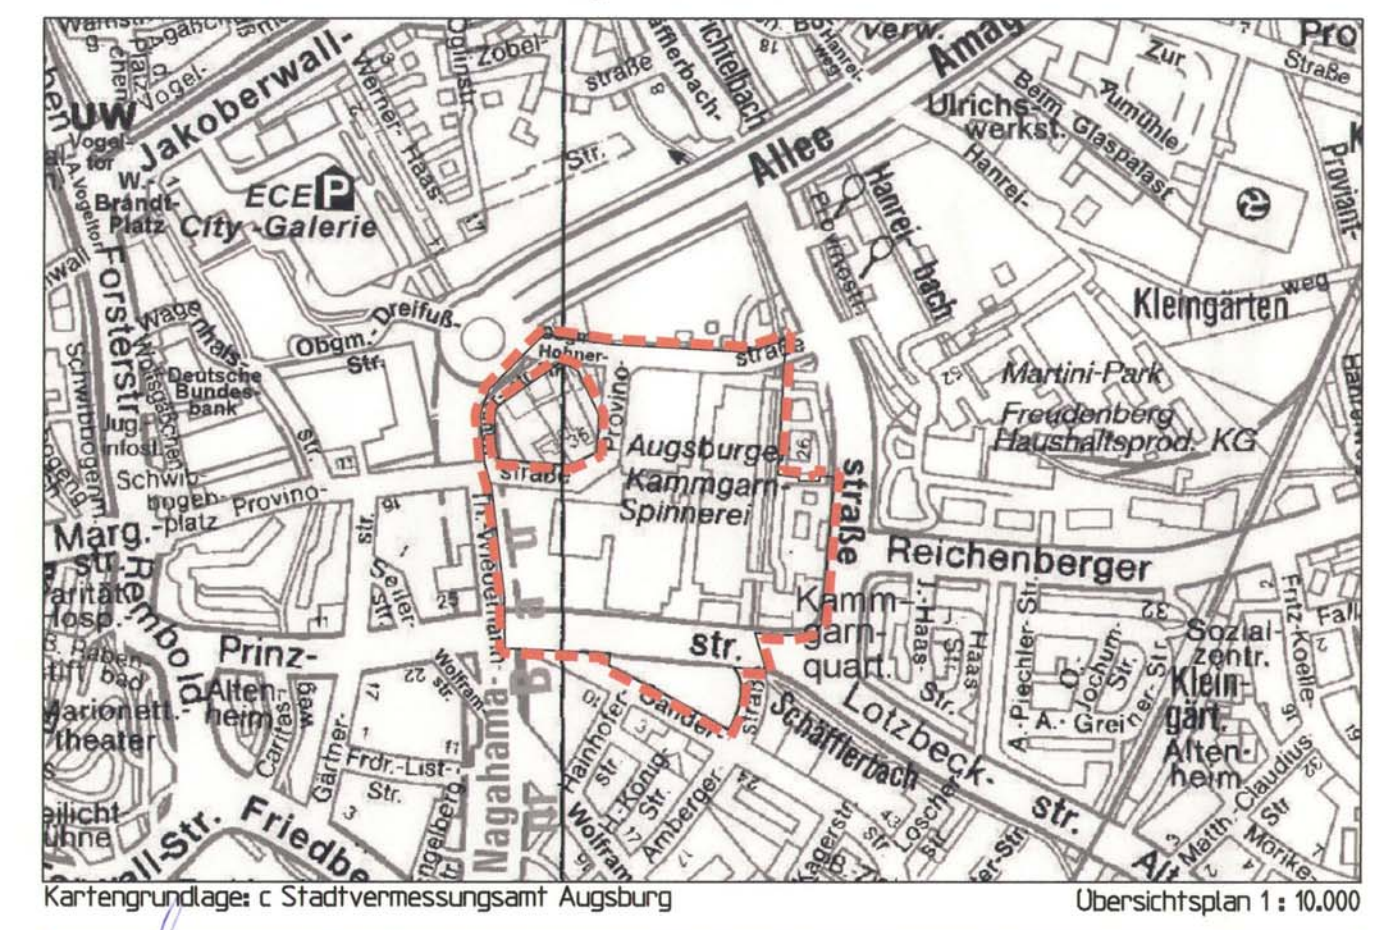

Für die Planung:
Referat 6
Gerd Merkle
Berufsm. Stadtrat

Stadtplanungsamt
Norbert Diener
Amtsleiter

Planungsgemeinschaft
Arnold/Consult AG
Kehbaum Architekten
Möhle Landschaftsarchitekt
3+ Architekten

Die Satzung (Planzeichnung, Zeichenerklärung, textliche Festsetzungen und Anlage F.1, F.2, F.3. und F.4.) wird hiermit ausgefertigt.

Stadt Augsburg
Augsburg, 12. Jan. 2011
Dr. Kurt Grieb
Oberbürgermeister



Rechtsverbindlich
seit 14. Jan. 2011