




**Aufstellung  
Bebauungsplan Nr.874**



**"Prinz-Karl-Viertel"**  
Aufstellungsverfahren  
im Maßstab 1:1000 in der Fassung vom 04.04.2006

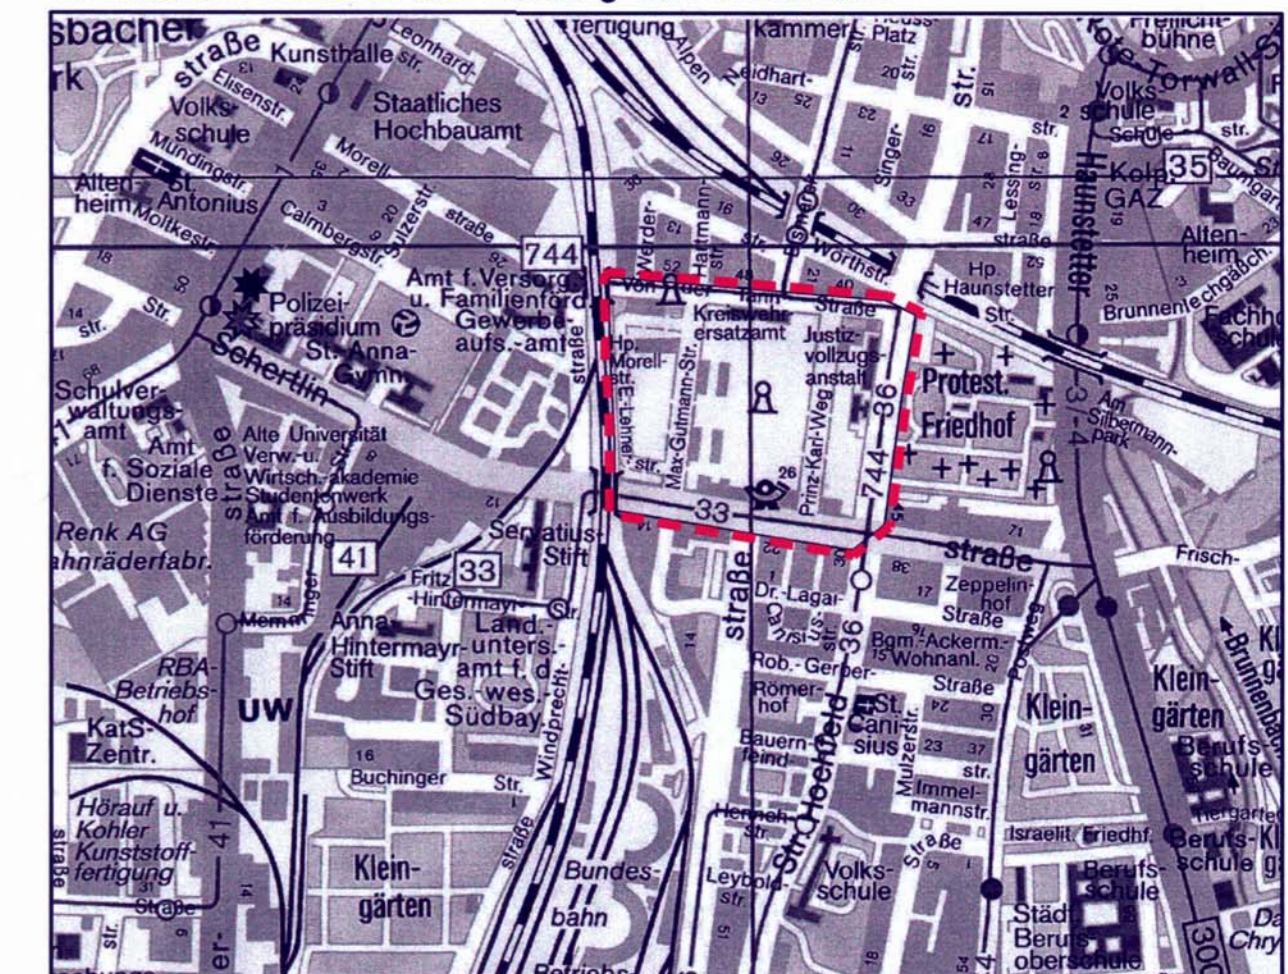

A: PLANZEICHNUNG  
Für die Planung:  
REFERAT 6  
STADTPLANUNGSAMT  
PLANUNGSBÜRO  
Dr. Karl Demharter  
Berufsm. Stadtrat  
Günter Billenstein  
Leitender Baudirektor  
Arnold Consult AG

Die Satzung (Planzeichnung, Zeichenerklärung und textliche Festsetzungen) wird hiermit ausfertigt:

STADT AUGSBURG  
Augsburg, 28. Juni 2006  
DR. PAUL WENGERT  
Oberbürgermeister



**Rechtsverbindlich  
seit 30. Juni 2006**