



BEARBEITUNGSVERMERKE							
Letzte Fertigung							
05.05.2015	M. Ranz	21.11.2018	M. Ranz	01.08.2019	K. Johannes	03.08.2020	M. Ranz
20.08.2015	M. Ranz	11.02.2019	M. Ranz	26.08.2019	K. Johannes		
21.09.2015	M. Ranz	28.02.2019	M. Ranz	09.09.2019	K. Johannes		
23.09.2015	M. Ranz	08.04.2019	M. Ranz	11.09.2019	K. Johannes		
11.10.2017	K. Johannes	17.04.2019	K. Johannes	24.09.2019	M. Ranz		
09.10.2018	A. Brandt	22.05.2019	M. Ranz	23.07.2020	A. Brandt		

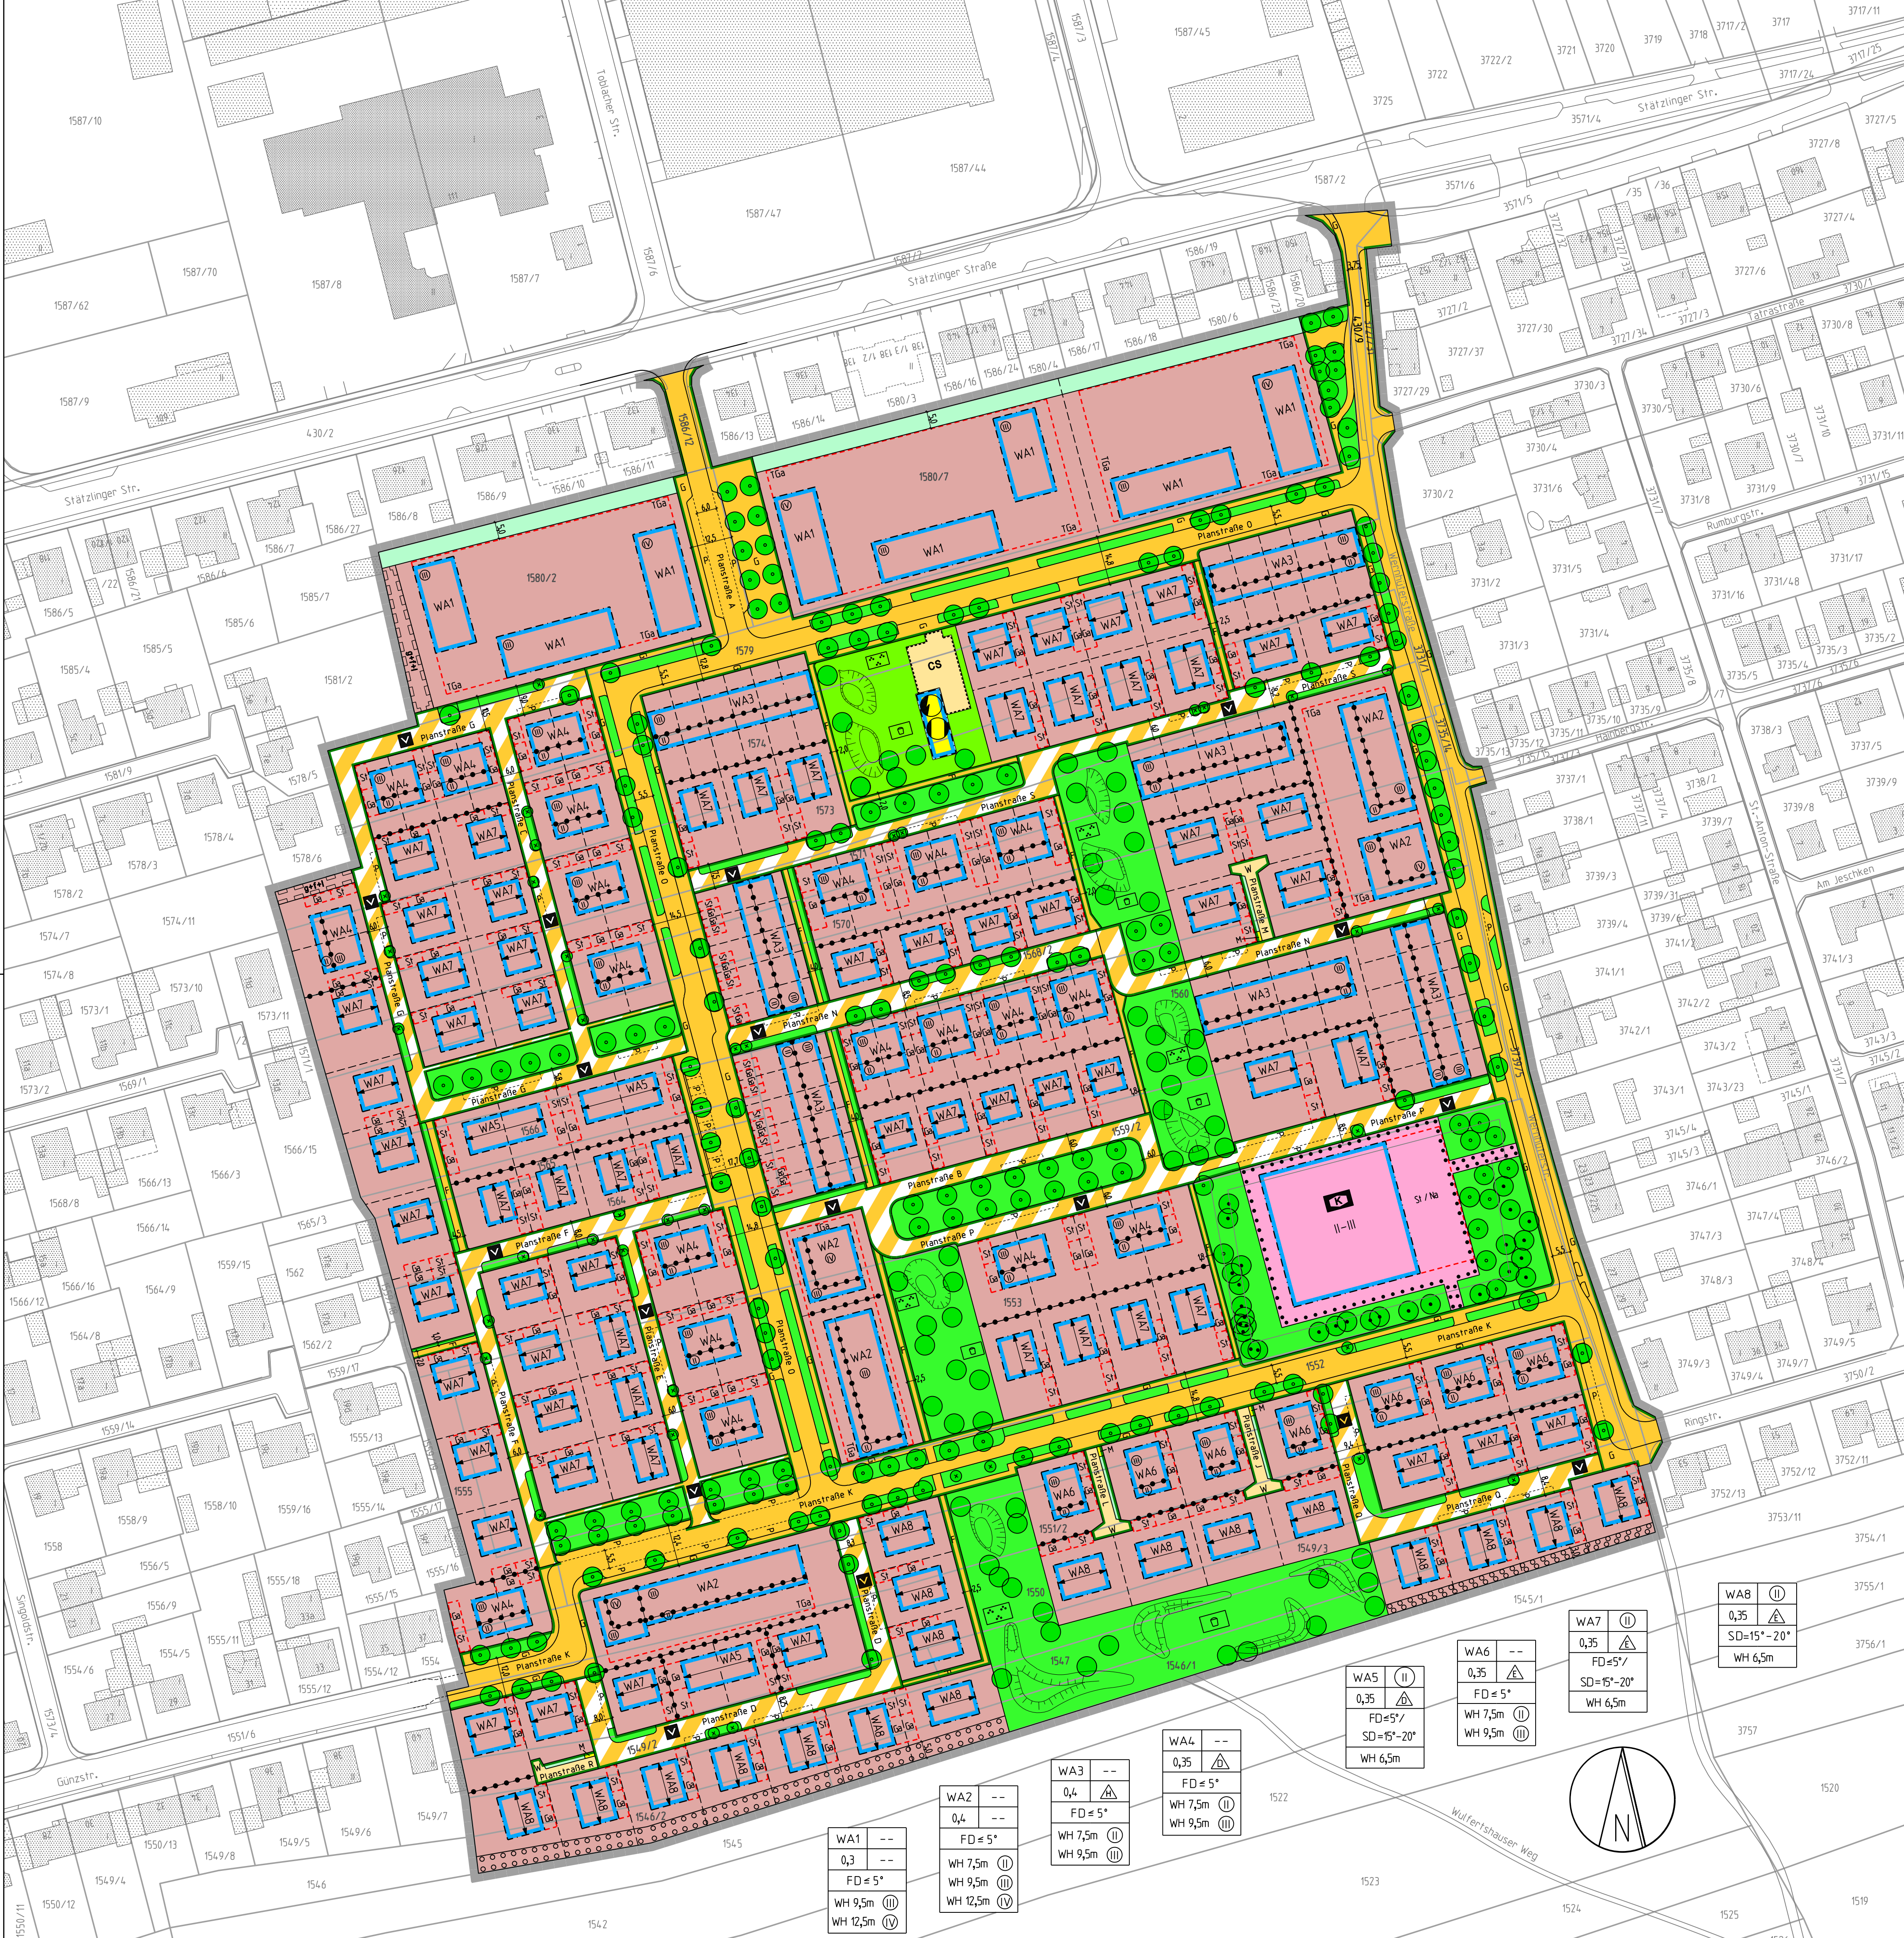

Aufstellung
Bebauungsplan Nr. 671
 „Westlich der Wernhüterstraße“
 mit integriertem Grünordnungsplan

A. Planzeichnung
 im Maßstab 1:1000 in der Fassung vom 12.08.2020.

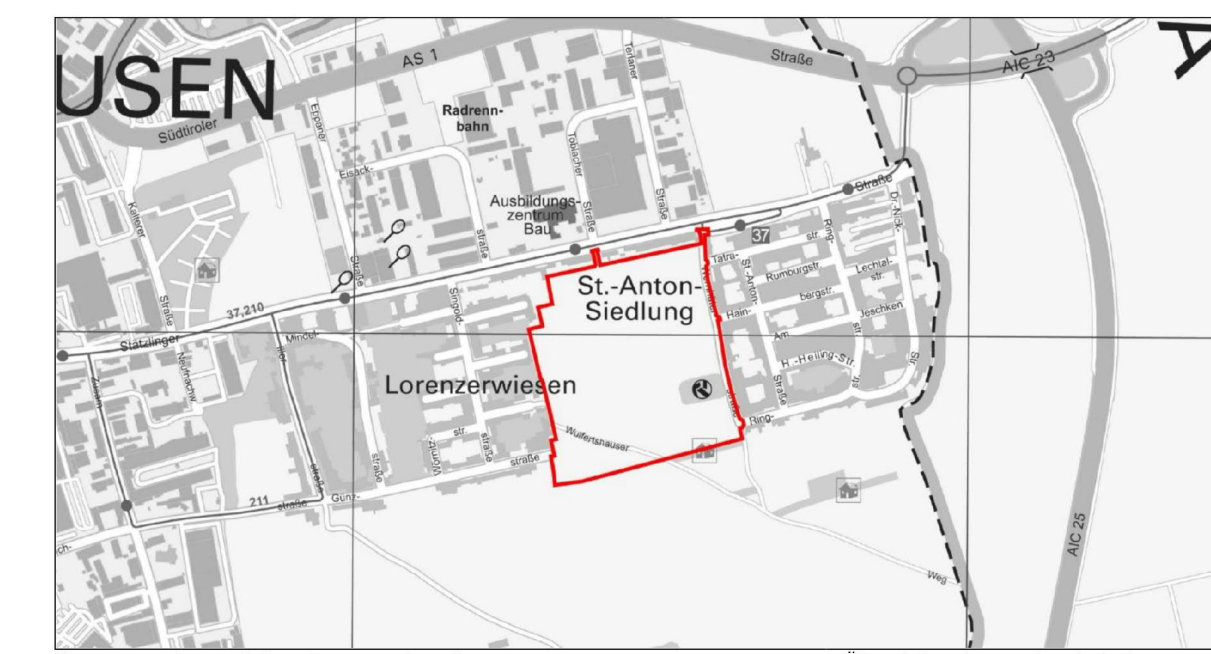

Für die Planung:
 Referat 6
 Stadtplanungsamt
 Planungsbüros
 Gerd Merkle
 Berufsmäßiger Stadtrat
 Gregor Spielberger
 Amtsleiter
 Arnold Consult AG
 LA Möhrle

Ausfertigung
 Stadt Augsburg
 Augsburg, den **13. JAN. 2021**
 Eva Weber
 Oberbürgermeisterin



In Kraft getreten am:
15. Jan. 2021

WA1	--	0,3	--	FD = 5°	WH 9,5m	WH 12,5m
WA2	--	0,4	--	FD = 5°	WH 7,5m	WH 9,5m
WA3	--	0,4	△	FD = 5°	WH 7,5m	WH 9,5m
WA4	--	0,35	△	FD = 5°	WH 7,5m	WH 9,5m
WA5	II	0,35	△	FD = 5°/ SD = 15°-20°	WH 6,5m	
WA6	--	0,35	△	FD = 5°	WH 7,5m	WH 9,5m
WA7	II	0,35	△	FD = 5°/ SD = 15°-20°	WH 6,5m	
WAB	II	0,35	△	SD = 15°-20°	WH 6,5m	