


BEARBEITUNGSVERMERKE						
Letzte Fertigung						
07.07.2016	K. Johannes	13.04.2017	M. Ranz	20.06.2017	M. Ranz	
13.07.2016	M. Ranz	16.05.2017	M. Ranz	26.06.2017	M. Ranz	
19.07.2016	M. Ranz	22.05.2017	M. Ranz	12.10.2017	M. Ranz	
28.07.2016	M. Ranz	30.05.2017	M. Ranz			
03.08.2016	M. Ranz	05.06.2017	M. Ranz			
18.08.2016	M. Ranz	19.06.2017	M. Ranz			

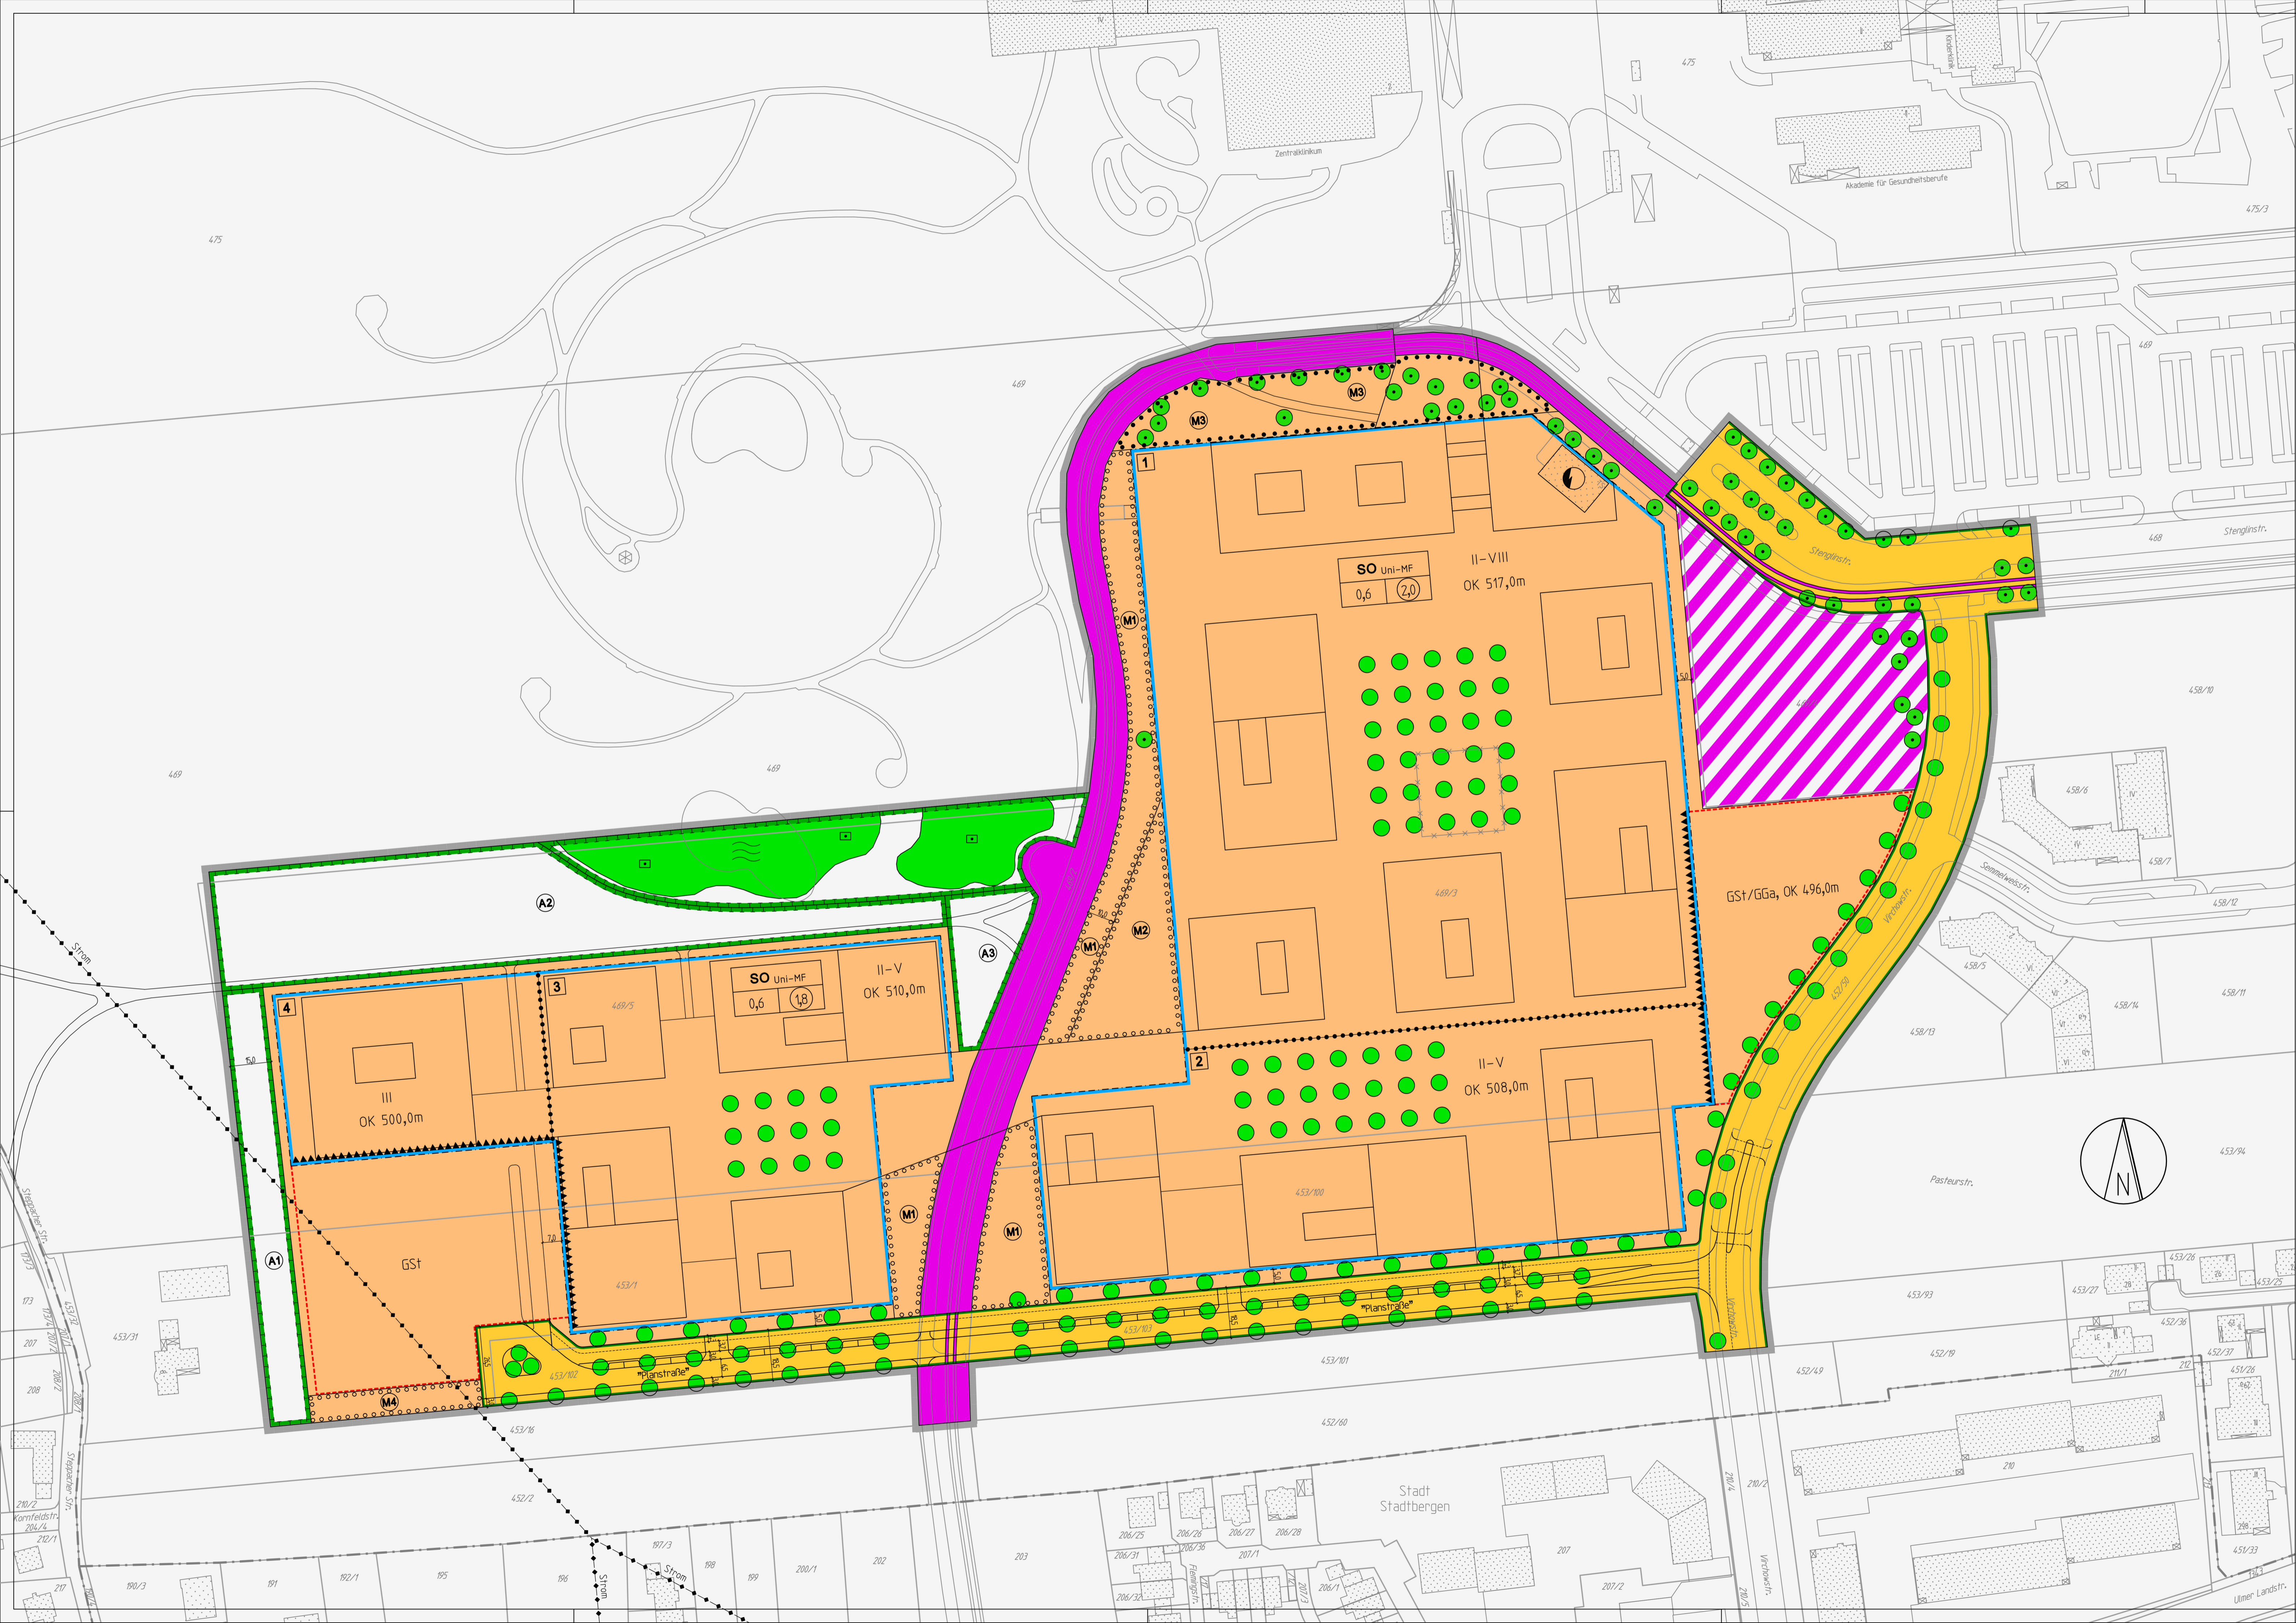

Anlage Za



Aufstellung

Bebauungsplan Nr. 300
 „Universität Augsburg – Medizinische Fakultät“

mit integriertem Grünordnungsplan

A. Planzeichnung

im Maßstab 1:1000 in der Fassung vom 30.10.2017.



Kartengrundlage: © Geodatenamt Augsburg Übersichtsplan maßstabsfrei

Für die Planung:
 Referat 6

Gerd Merkle
 Gerd Merkle
 Berufsmäßiger Stadtrat

Stadtplanungsamt

Norbert Diener
 Norbert Diener
 Amtsleiter

Planungsbüro

Arnold Consult AG
 Arnold Consult AG

Ausfertigung

Stadt Augsburg
 Augsburg, den 13. DEZ 2017

Dr. Kurt Gribl
 Dr. Kurt Gribl
 Oberbürgermeister



In Kraft getreten am:

15. Dez. 2017