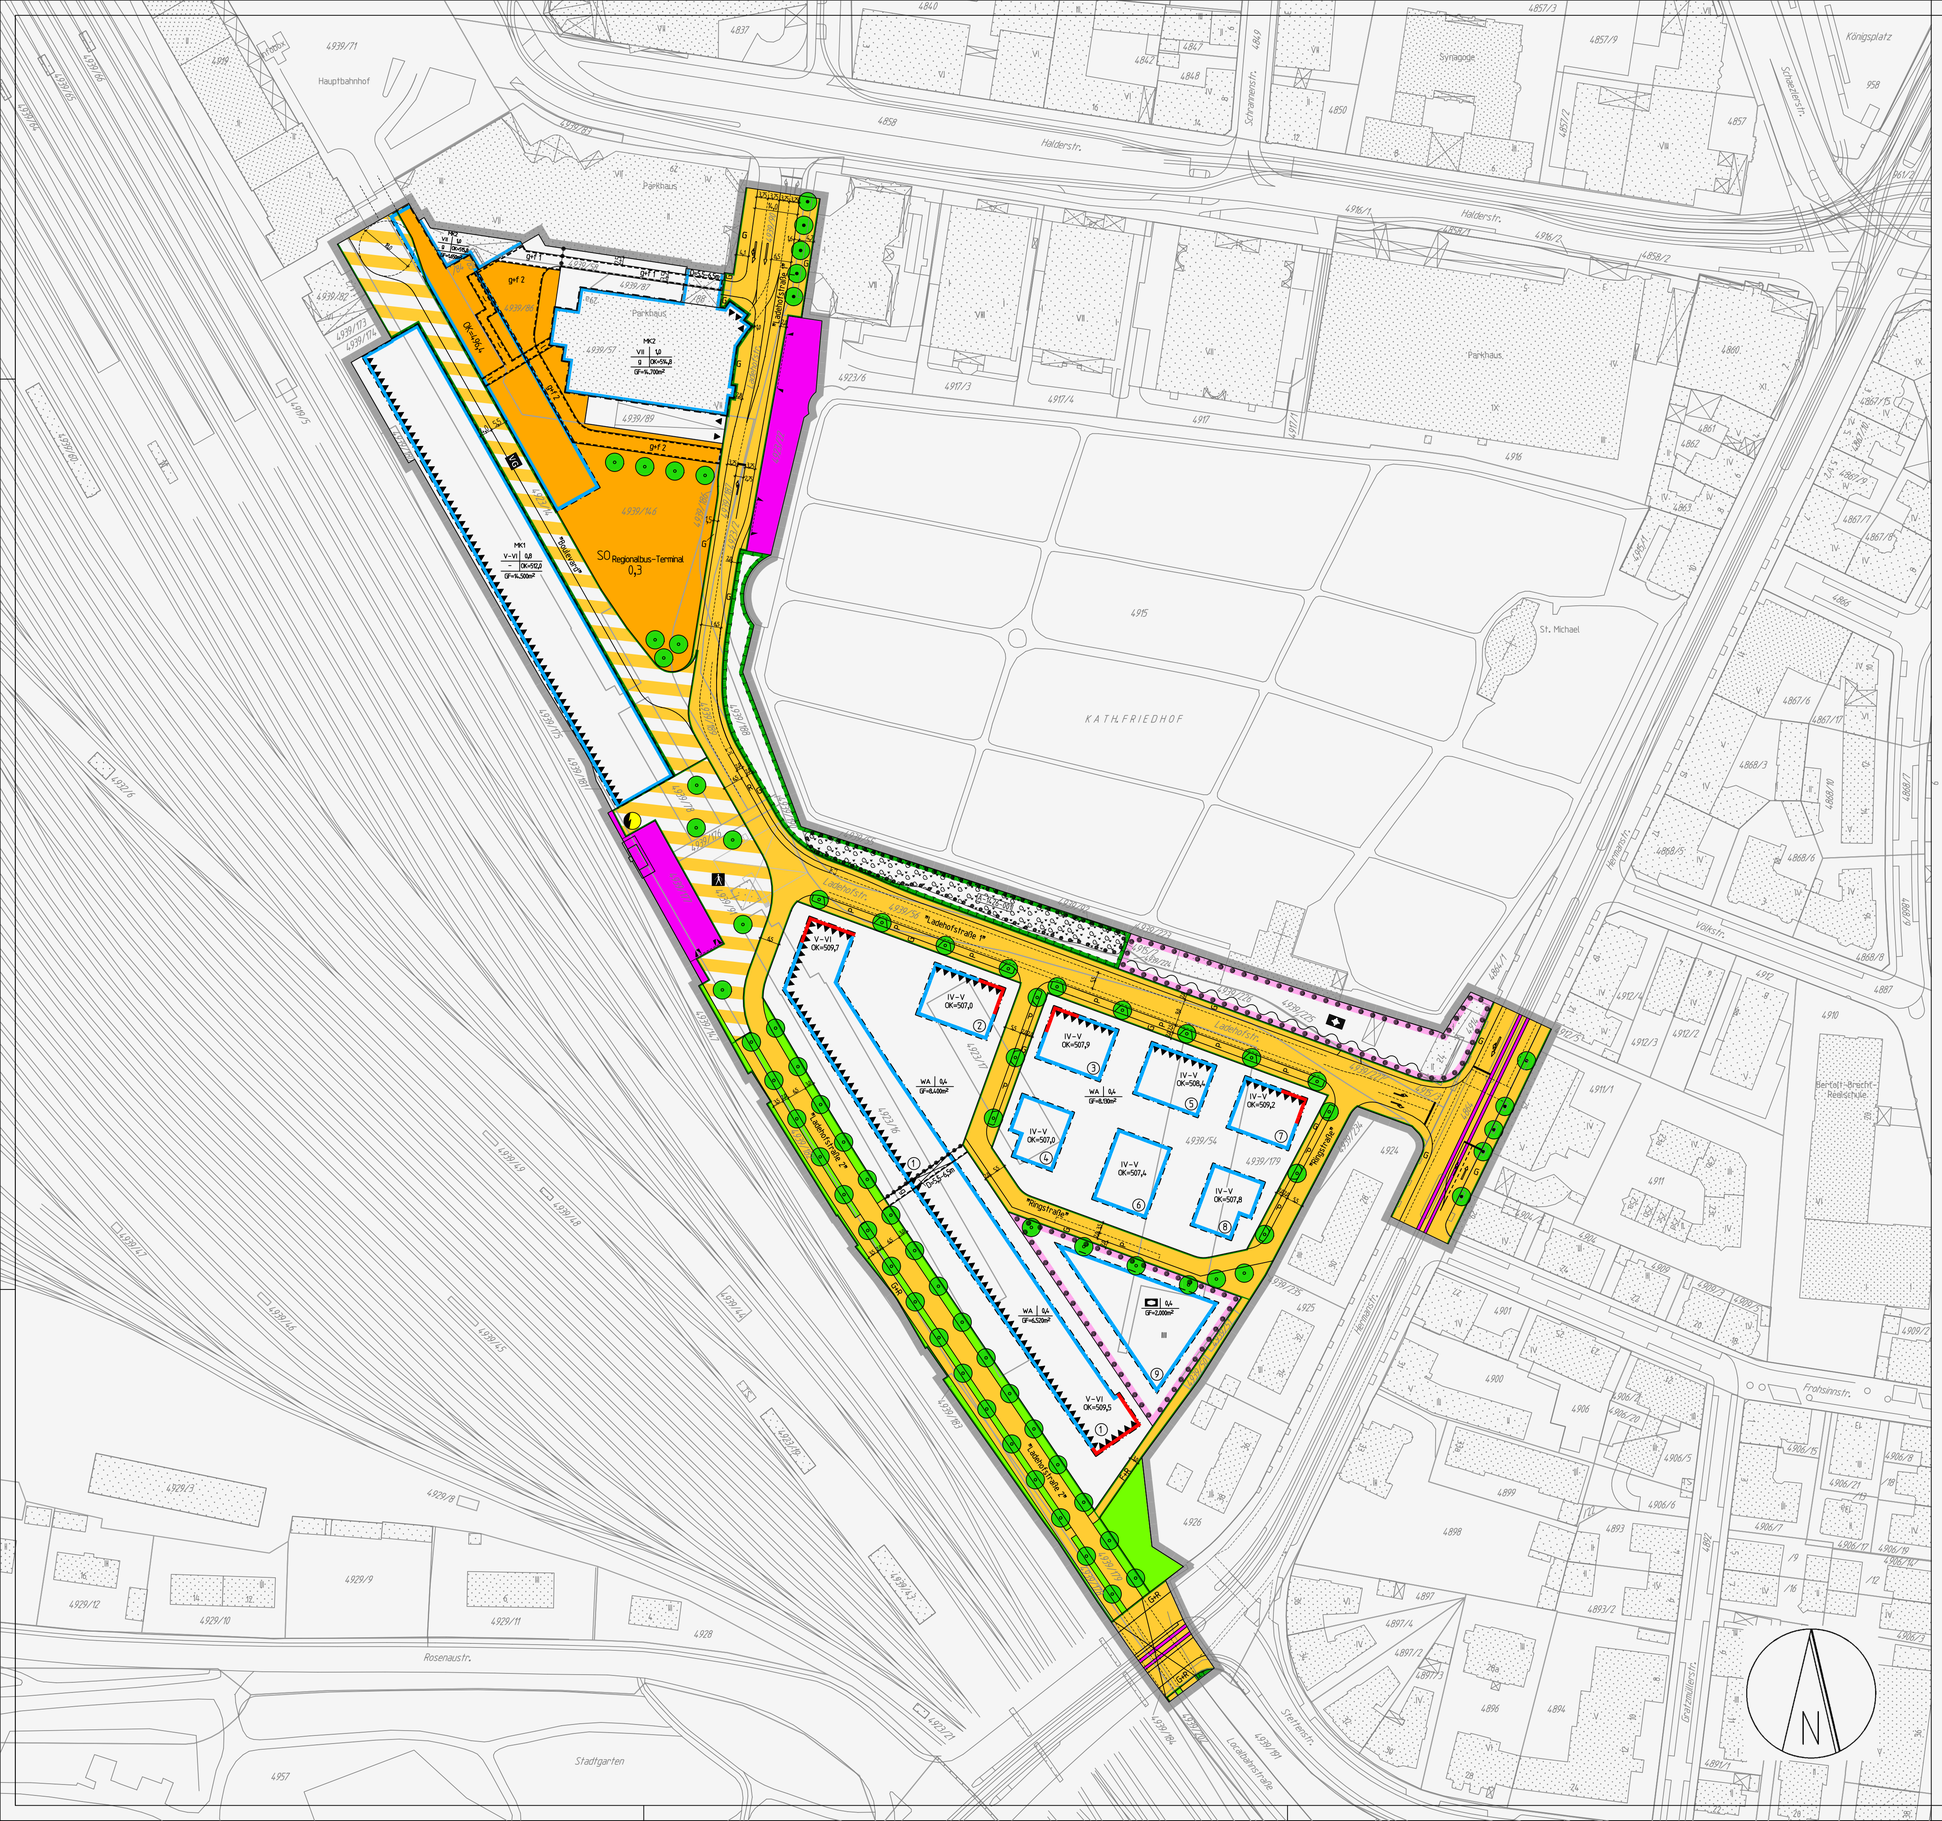

BEARBEITUNGSVERMERKE							
Letzte Fertigung							
15.09.2011	K. Johannes	24.07.2012	M. Ranz	22.11.2013	M. Ranz	12.08.2015	M. Ranz
27.09.2011	K. Johannes	08.08.2012	M. Ranz	14.01.2014	M. Ranz	26.08.2015	M. Ranz
13.10.2011	M. Ranz	10.08.2012	M. Ranz	05.02.2014	M. Ranz	20.01.2016	M. Ranz
19.10.2011	M. Ranz	14.08.2012	M. Ranz	27.02.2014	M. Ranz	29.02.2016	M. Ranz
12.12.2011	M. Ranz	13.09.2012	K. Johannes	04.04.2014	K. Johannes	14.09.2016	M. Ranz
14.03.2012	M. Ranz	21.09.2012	K. Johannes	29.04.2014	K. Johannes	21.11.2016	M. Ranz
28.03.2012	M. Ranz	10.10.2012	M. Ranz	03.03.2015	M. Ranz	25.11.2016	M. Ranz
11.04.2012	M. Ranz	23.10.2012	M. Ranz	26.03.2015	M. Ranz	16.02.2017	M. Ranz
26.04.2012	M. Ranz	05.11.2012	M. Ranz	06.05.2015	M. Ranz	08.03.2017	M. Ranz
07.05.2012	M. Ranz	25.01.2013	M. Ranz	18.05.2015	M. Ranz	17.03.2017	M. Ranz
26.06.2012	K. Johannes	01.03.2013	M. Ranz	24.06.2015	K. Johannes	20.03.2017	M. Ranz
19.07.2012	M. Ranz	28.03.2013	M. Ranz	15.07.2015	M. Ranz	10.08.2017	M. Ranz
23.07.2012	M. Ranz	28.08.2013	M. Ranz	23.07.2015	M. Ranz		

Stadt Augsburg

Aufstellung

Bebauungsplan Nr. 476 II

„Innerer und mittlerer Ladehof zwischen Hauptbahnhof und Göggingner Brücke“

mit integriertem Grünordnungsplan

A. Planzeichnung

im Maßstab 1:1.000 in der Fassung vom 04.09.2017.

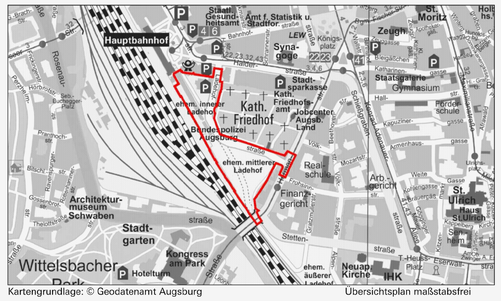

Kartengrundlage: © Geodatenamt Augsburg

Übersichtsplan maßstabsfrei

Für die Planung:
Referat 6

Gerd Merkle
Berufsmäßiger Stadtrat

Stadtplanungsamt

Norbert Diener
Amtsleiter

Planungsbüro

Arnold Consult AG

Ausfertigung

Stadt Augsburg
Augsburg, den 04. OKT. 2017

Dr. Kurt Gribl
Oberbürgermeister

BAYERN STADT AUGSBURG

In Kraft getreten am:

06. Okt. 2017

N: / 2.KISSING / 2010 / 1.10.515 / CAD / BP / 1703178P.pic