


Bebauungsplan Nr.288A

"Sheridan-Kaserne, Teilbereich an der Stadtberger Straße"

Planzeichnung (Teil A)


im Maßstab 1:1000 in der Fassung vom 21.08.2008

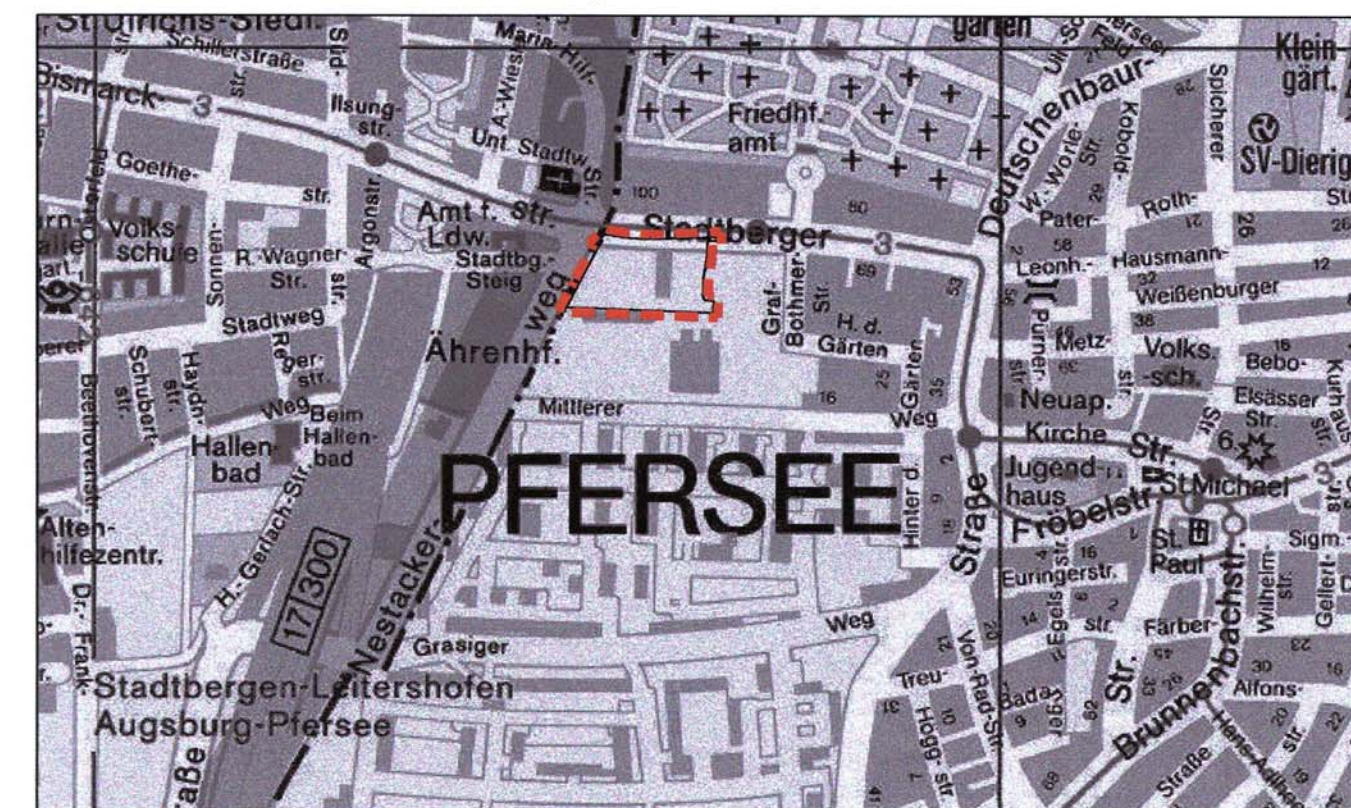

Kartengrundlage: ©Stadtvermessungsamt Augsburg

Übersichtsplan 1: 10.000

BEARBEITUNGSVERMERKE							
Letzte Fertigung							
13.08.2007	M. Ranz	20.12.2007	M. Ranz	26.02.2008	M. Ranz	18.08.2008	M. Ranz
16.08.2007	M. Ranz	23.01.2008	M. Ranz	28.02.2008	M. Ranz	09.09.2008	M. Ranz
23.11.2007	M. Ranz	30.01.2008	M. Ranz	25.03.2008	M. Ranz		

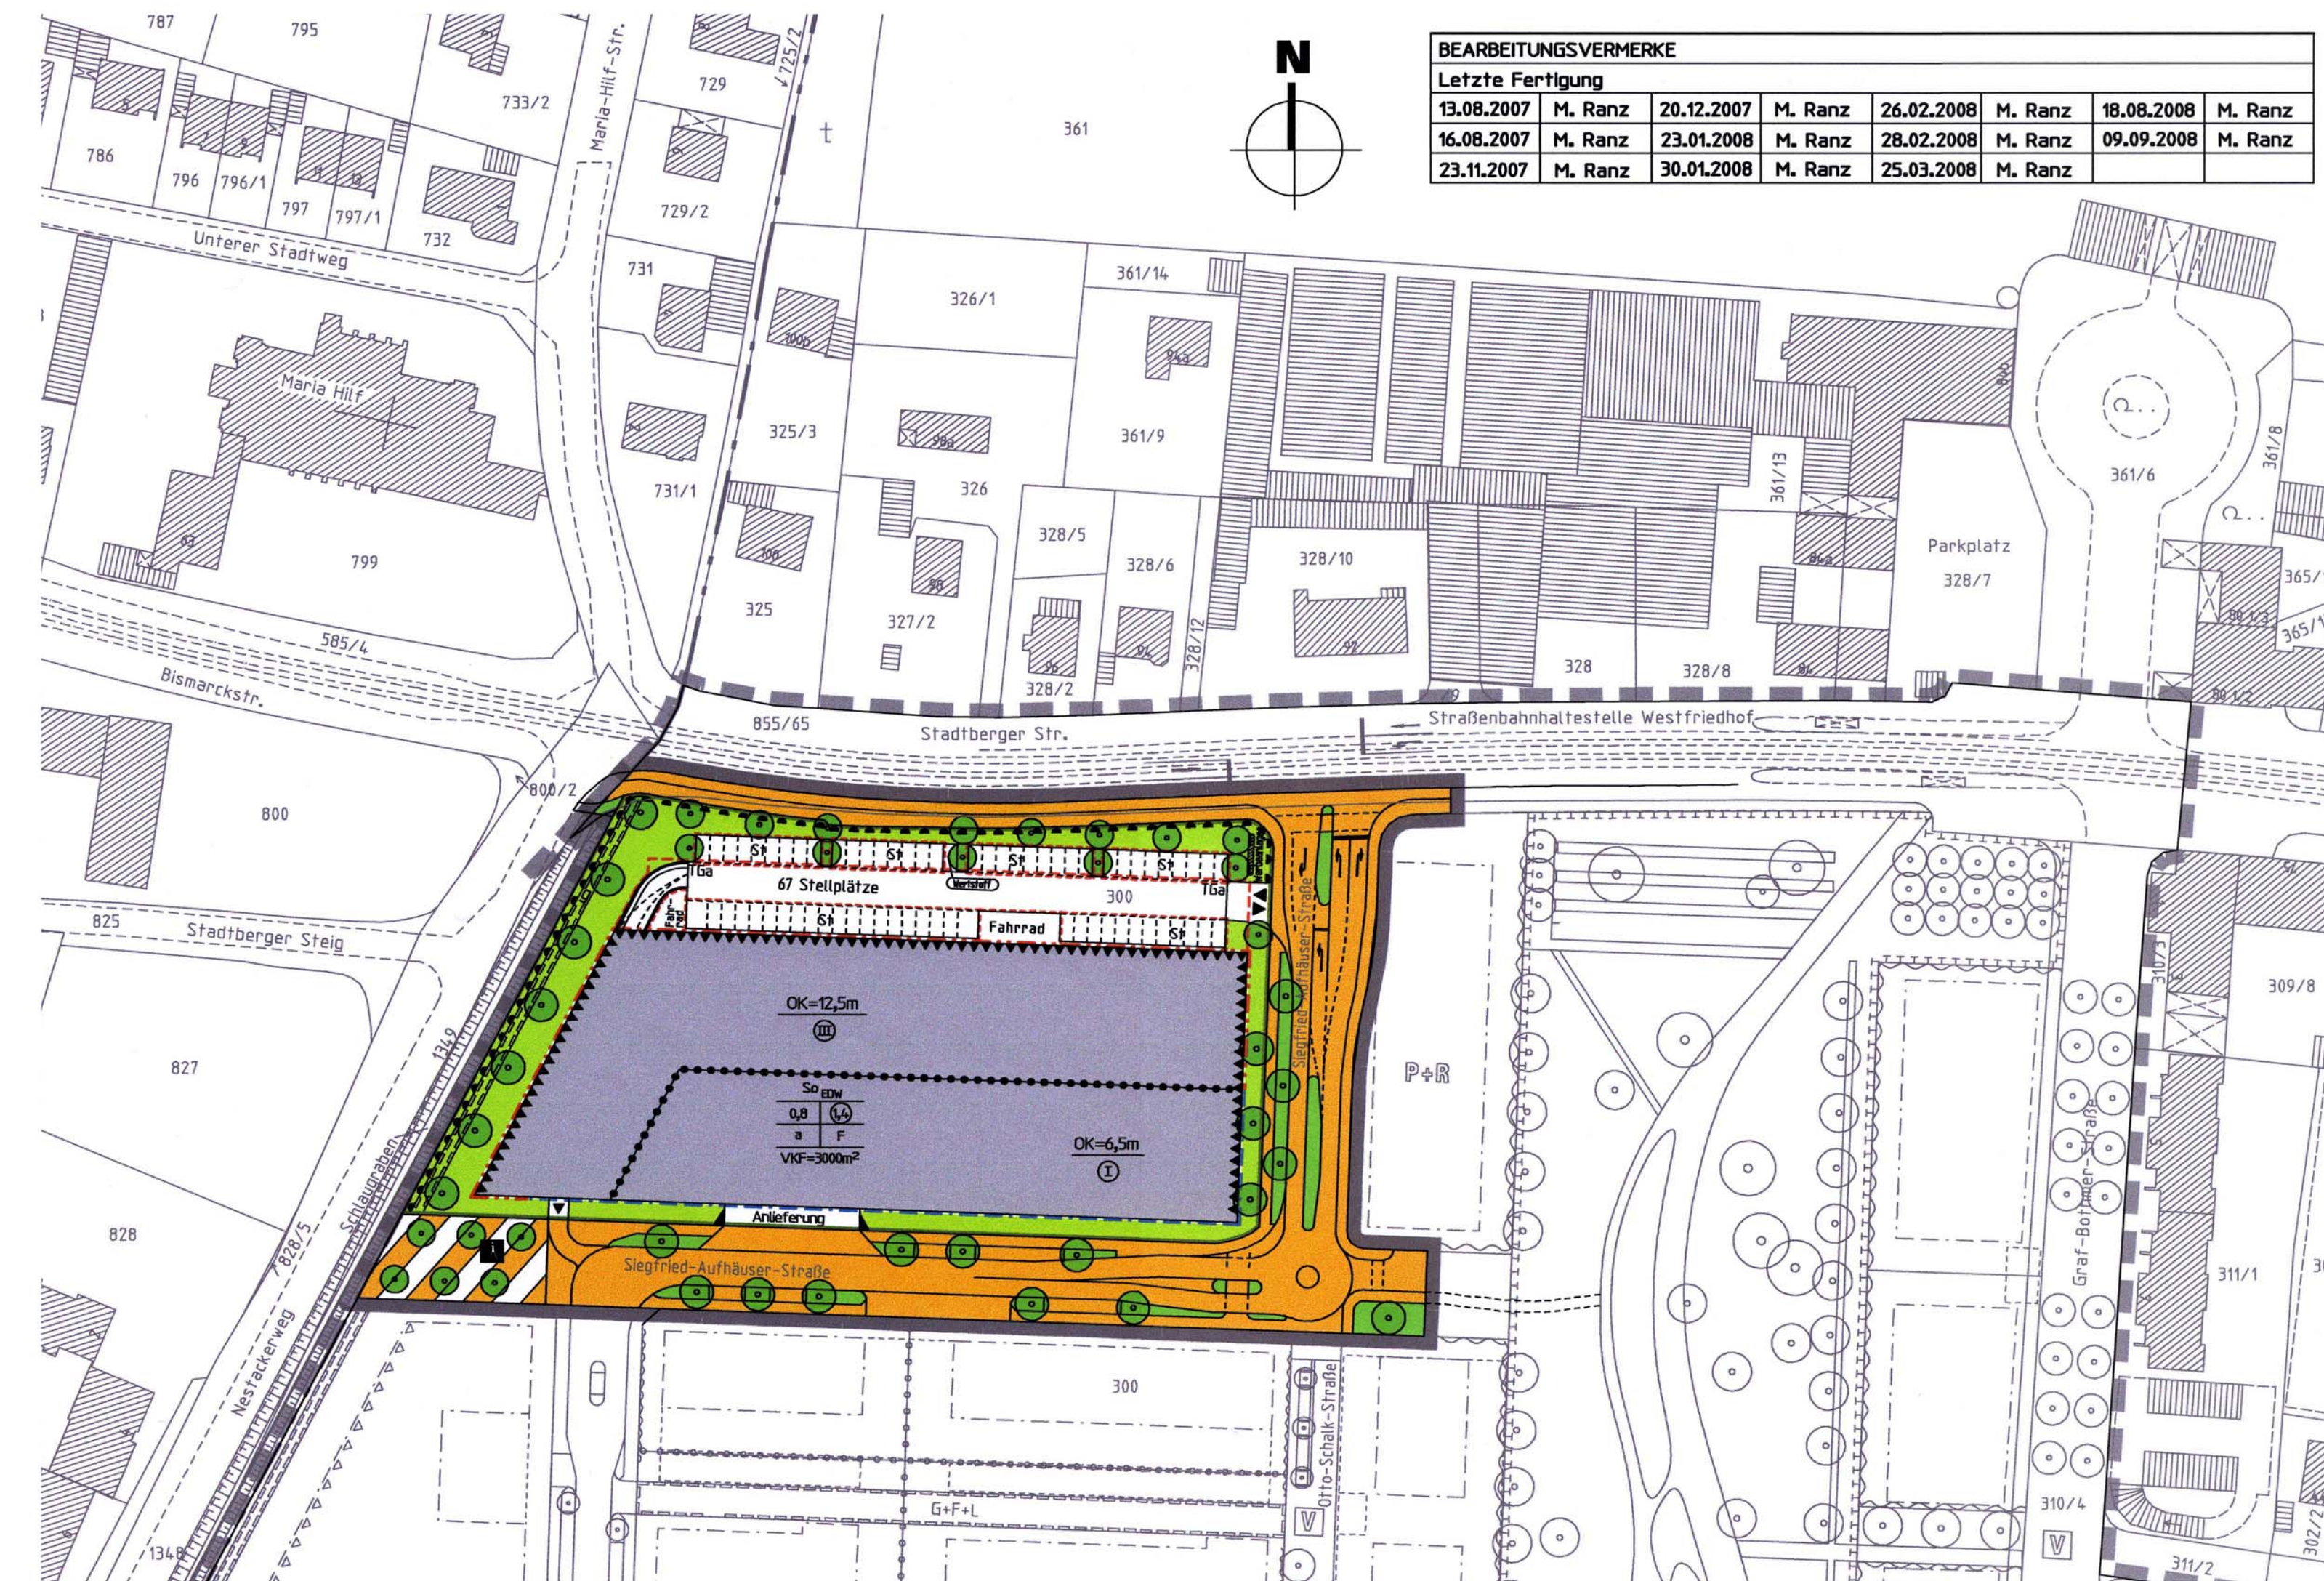

Für die Planung:

Referat 6

Gerd Merkle

Gerd Merkle
Berufsm. Stadtrat

Stadtplanungsamt

Günter Billenstein

Günter Billenstein
Leitender Baudirektor

Planungsbüro

Arnold Consult AG

Arnold Consult AG

Die Satzung (Planzeichnung, Zeichenerklärung, textliche Festsetzungen und Anlage F.1.) wird hiermit ausgefertigt.

Stadt Augsburg
Augsburg,

Dr. Kurt Gribl

Dr. Kurt Gribl
Oberbürgermeister



Rechtsverbindlich
seit 31. Okt. 2008